


**D-FACHADA POSTERIOR.- con muro de contencion.**

**A-FACHADA LATERAL IZQUIERDA.-Con Muro de contencion.**

**C-FACHADA LATERAL DERECHA.**

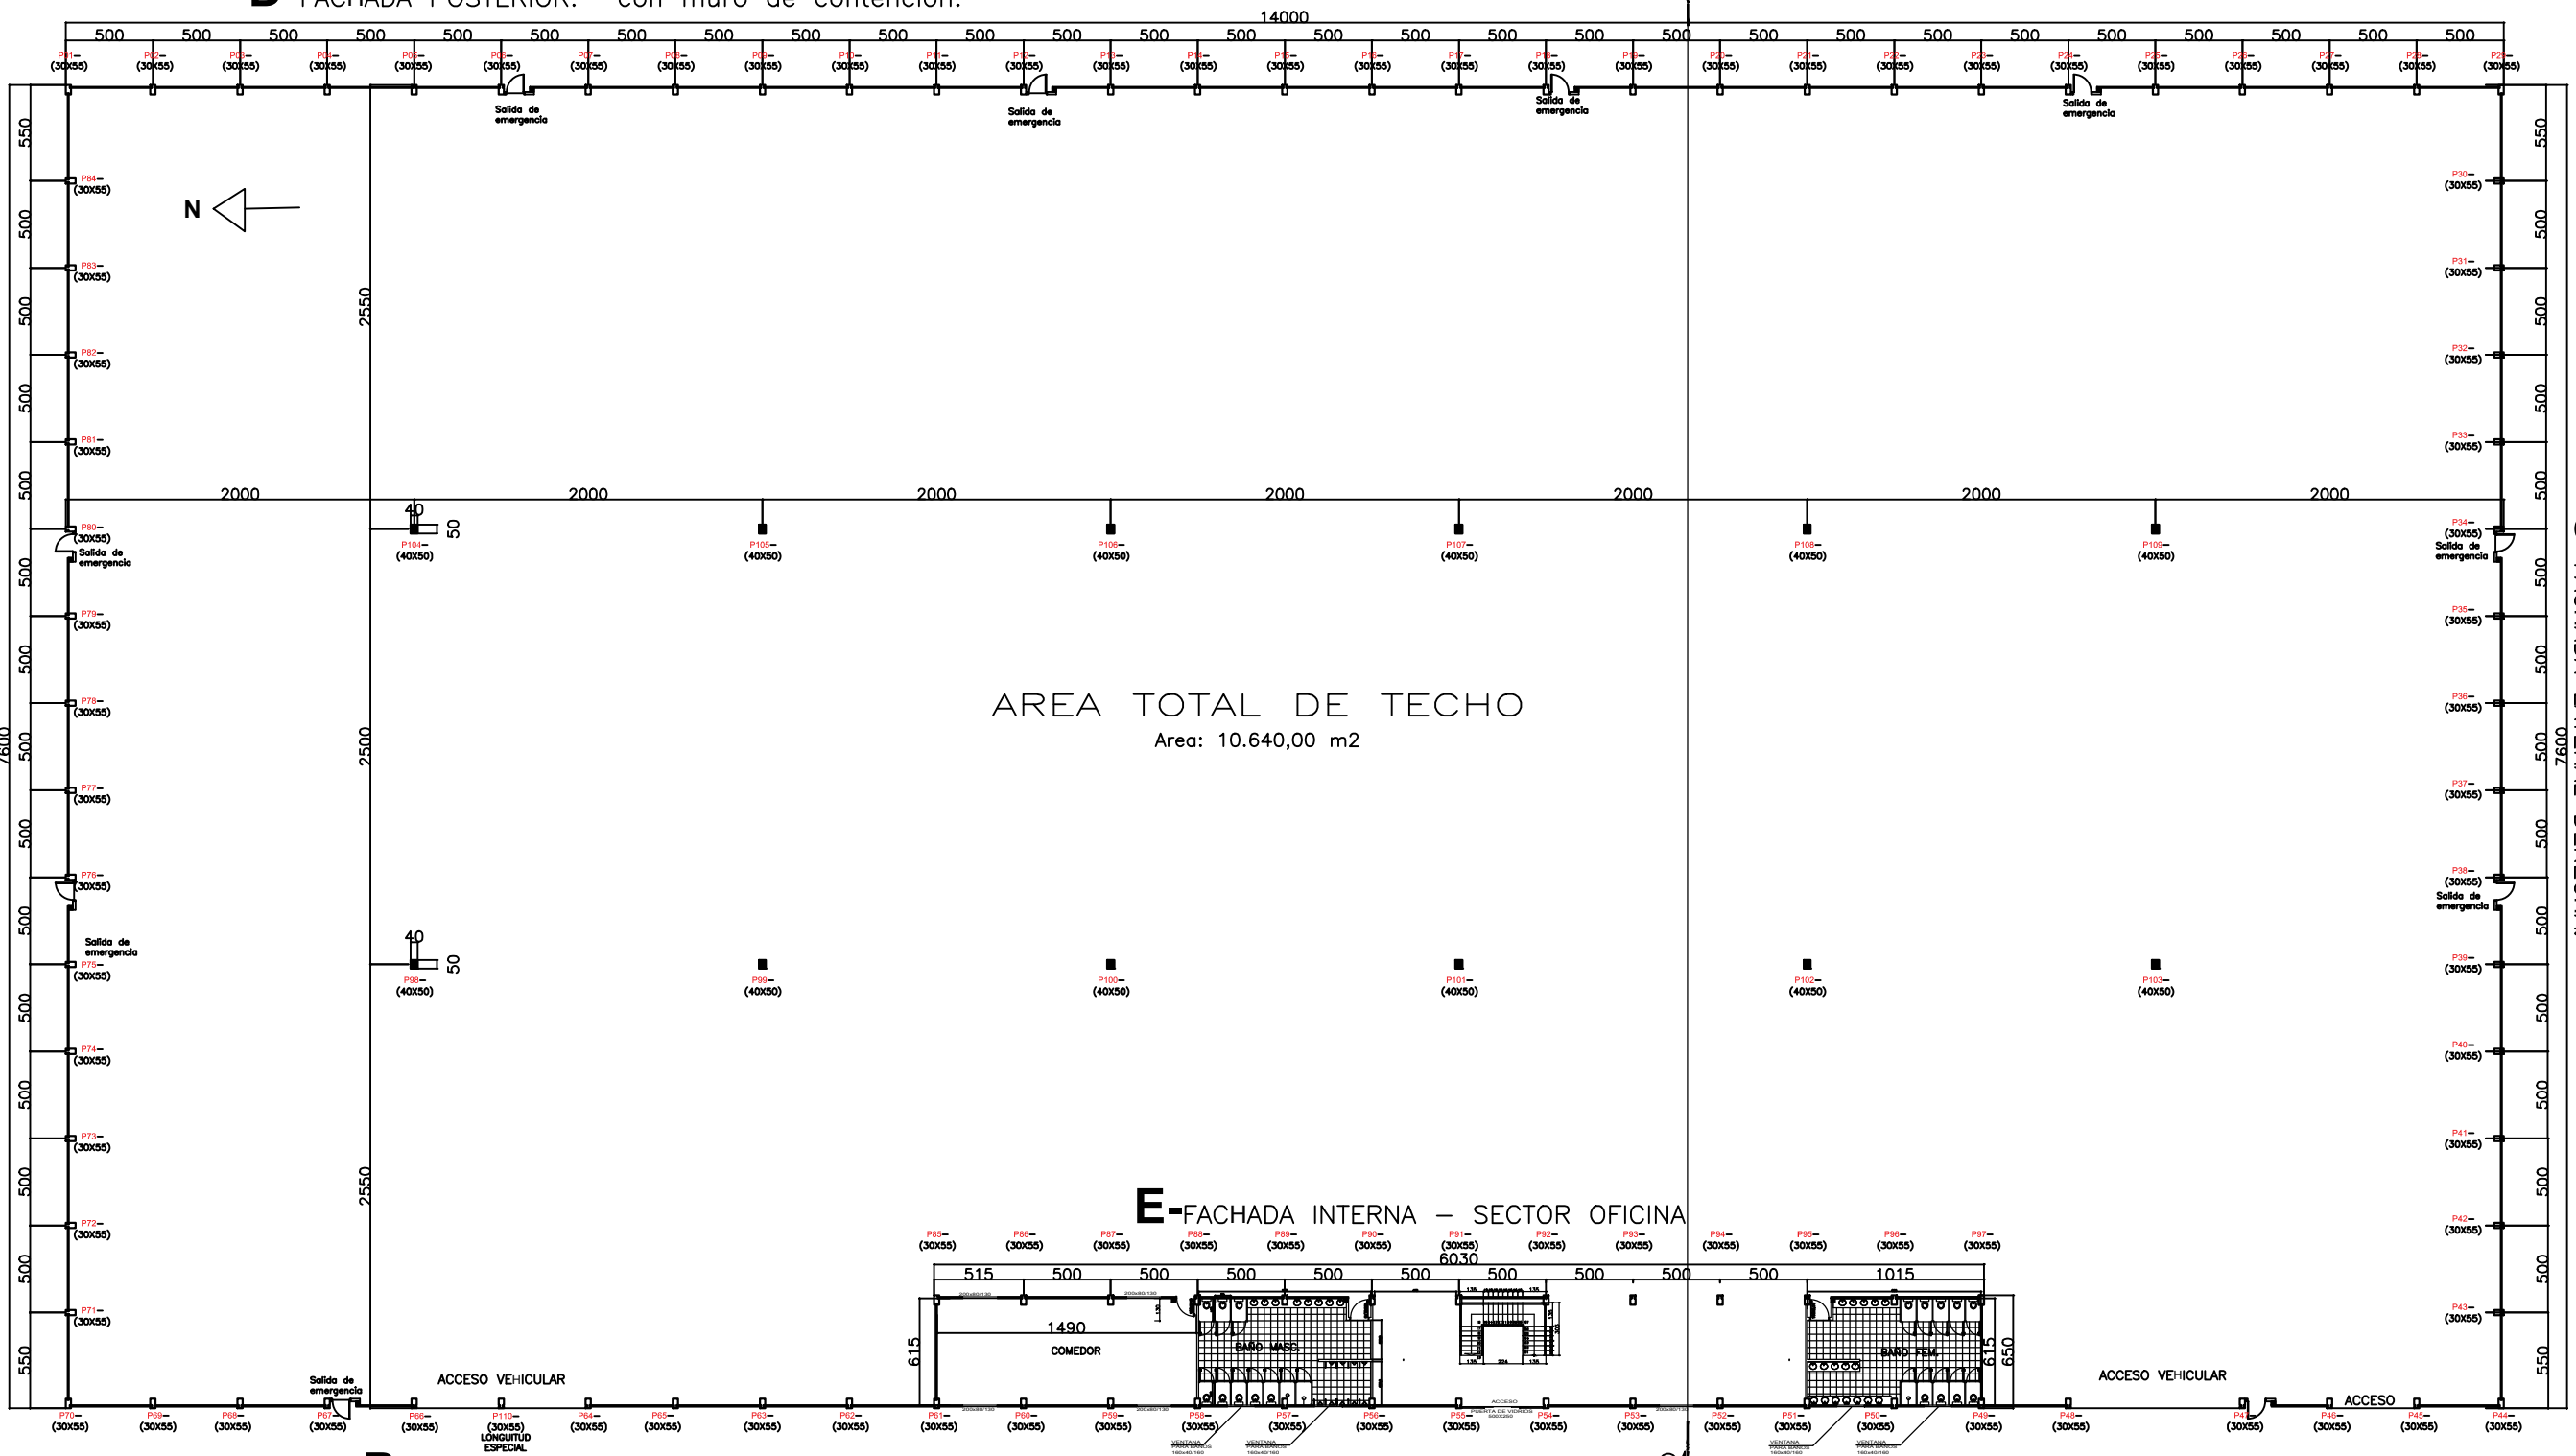

**B-FACHADA PRINCIPAL.-Un sector con muro de contencion.**

